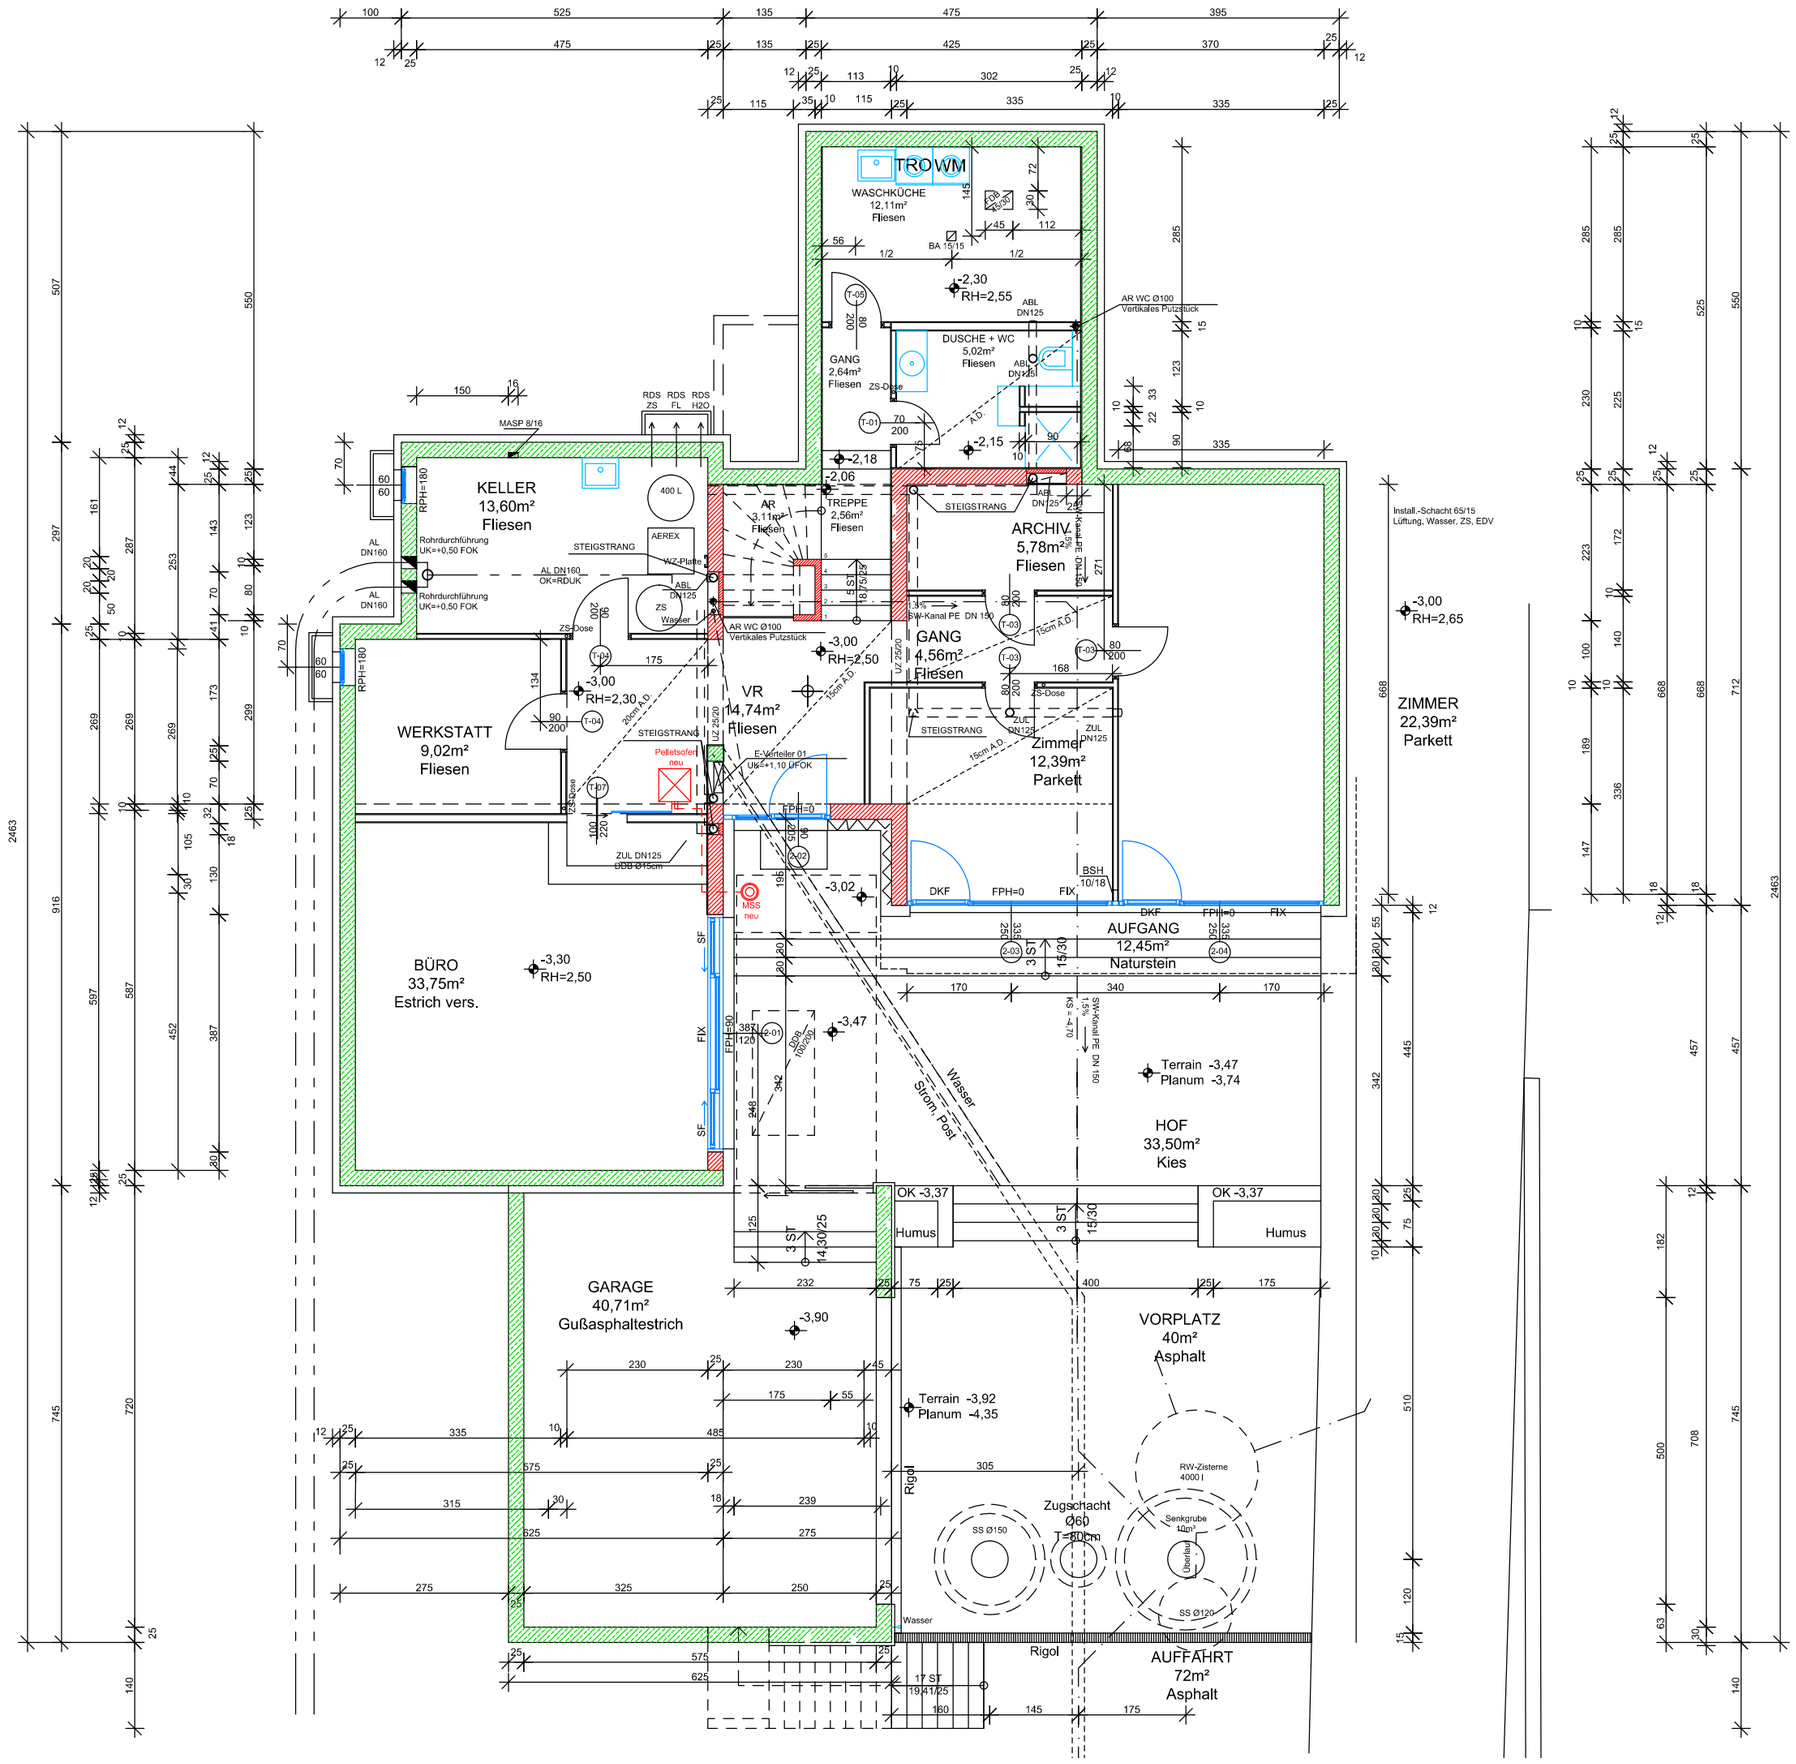
TROWM
WASCHKÜCHE
12,11m²
Fliesen
-2,30
RH=2,55
DUSCHE + WC
5,02m²
Fliesen
GANG
2,64m²
Fliesen
AR WC Ø100
Vertikales Putzstück
KELLER
13,60m²
Fliesen
400 L
AEREX
WZ-Platte
STEIGSTRANG
AL DN160
OK=RDUK
Rohrdurchführung
UK=+0,50 FOK
RPH=180
MASP 8/16
RDS ZS
RDS FL
RDS H2O
AR
3,11m²
Fliesen
TREPPE
2,56m²
Fliesen
-2,18
-2,06
-2,15
ARCHIV
5,78m²
Fliesen
GANG
4,56m²
Fliesen
-3,00
RH=2,50
-3,00
RH=2,30
WERKSTATT
9,02m²
Fliesen
VR
14,74m²
Fliesen
Pelletsofen
neu
E-Verteiler 01
UK=+1,10 UFOK
ZUL DN125
Zimmer
12,39m²
Parkett
Install.-Schacht 65/15
Lüftung, Wasser, ZS, EDV
-3,00
RH=2,65
ZIMMER
22,39m²
Parkett
MSS
neu
-3,02
AUFGANG
12,45m²
Naturstein
DKF
FPH=0
FIX
BSH
10/18
BÜRO
33,75m²
Estrich vers.
-3,30
RH=2,50
-3,47
Terrain -3,47
Planum -3,74
HOF
33,50m²
Kies
Wasser
Strom, Post
OK -3,37
Humus
GARAGE
40,71m²
Gußasphaltestrich
-3,90
VORPLATZ
40m²
Asphalt
Terrain -3,92
Planum -4,35
Rigol
Zugschacht
Ø60
T=80cm
SS Ø150
RW-Zisterne
4000 l
Senkgrube
10m³
Überlauf
SS Ø120
AUFFAHRT
72m²
Asphalt